



Angaben zur Bedienung / Motorisierung von Öffnungsflügeln gem. TGA-Vorgaben angepasst.  
 Öffnungsflügel Stützpunkte und Mitarbeiter-Aufenthaltsraum ergänzt. Legende angepasst.

ZEICHENERKLÄRUNG:			
+0,90	OKFF im Schnitt	F30/F90	Brandschutzanforderungen Bauteil
OK / UK	Oberkante / Unterkante	RWA	Rauch- und Wärmeabzug
NA	Notausgang 1. o. 2. Rettungsweg (liche Breite mind. 1,20m / Türen zu notwendigen Treppen ebenfalls mit 1,20m lichter Durchgangsbreite) im Betriebs offenstehende Türen mit Feststellanlage (Magnetschalter + Rauchschutzabschluss)	OL / K / DK	Oberlicht / Kippellement / Dreh-Kippellement
I.B.o.		N	Nachtauskühlung mit Witterungsschutzgitter, Drehflügel, händisch zu bedienen
RS/T30/DIV	Brandschutzanforderungen Türen	Lüft./im	Lüftungsfügel, motorisch per Handläster innen / S / außen, S
		ML	Mastleuchte
		RR	Regenfallrohr

Anlage 4.1.8

Planinhalt	Plan-Nr
<b>Schnitt 4 mit Teilansichten</b>	<b>E_SN_2</b>

Projekt	Index
<b>Ersatzneubau Grundschule Ramsharde</b>	<b>B</b>

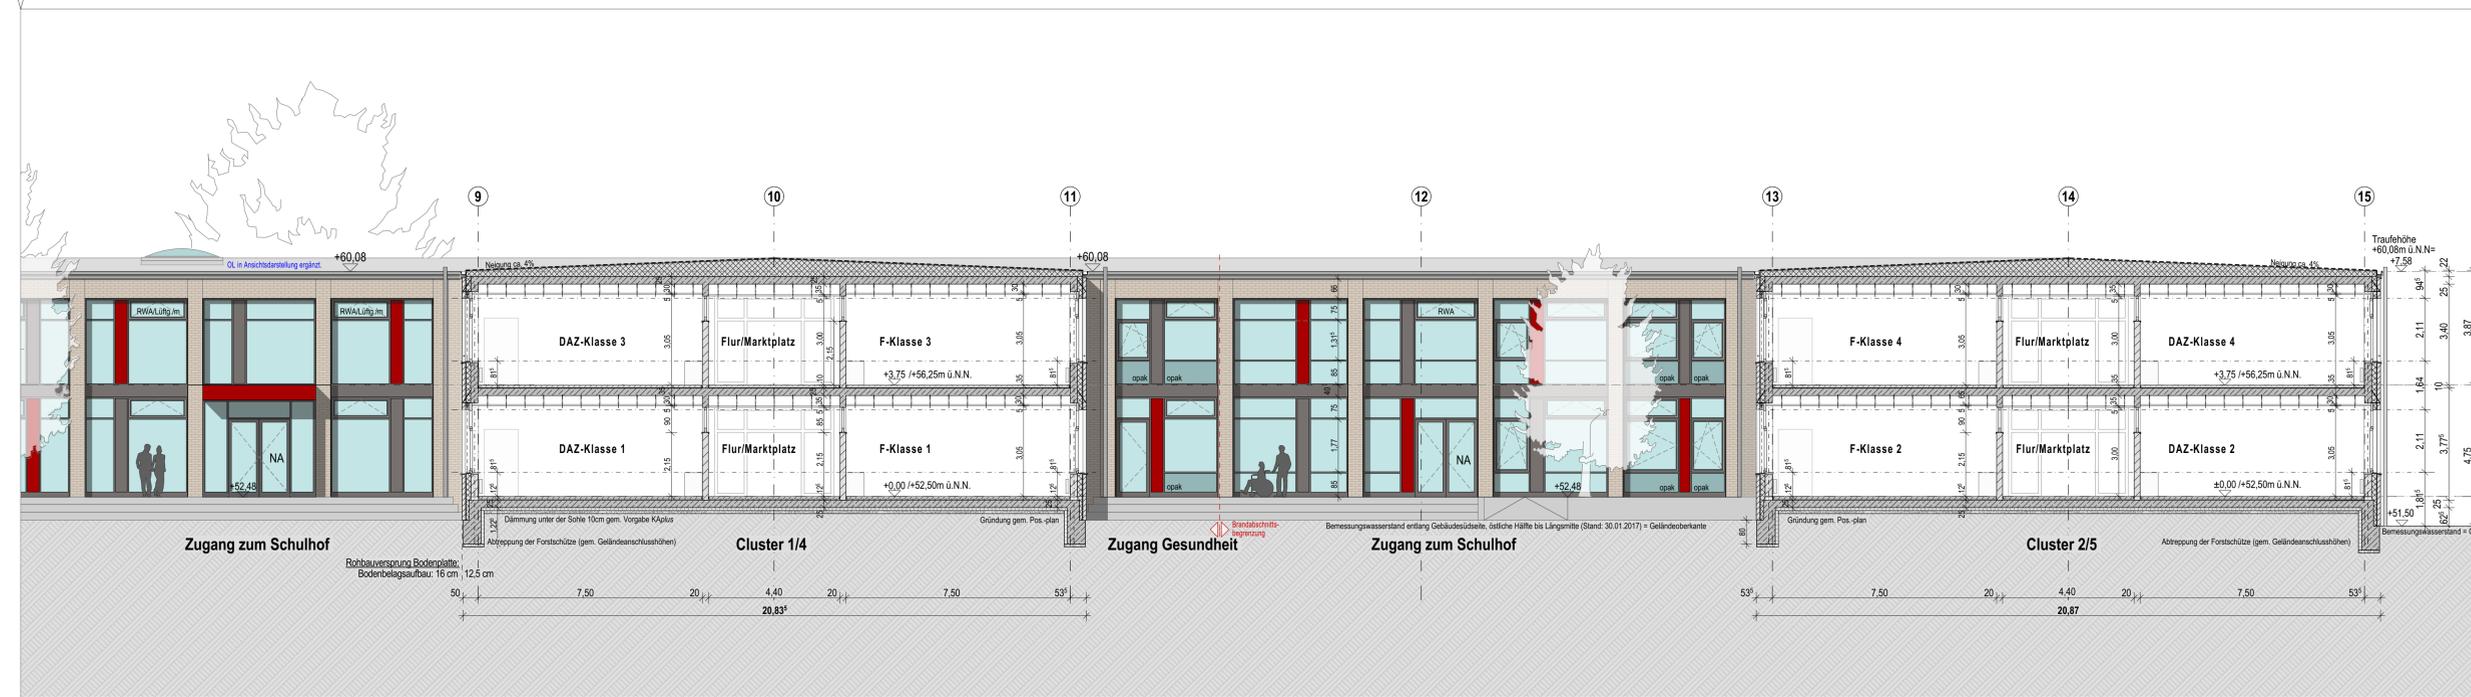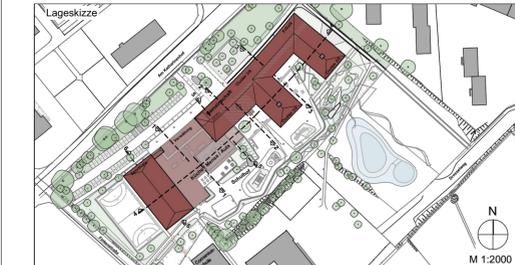

SCHNITT 4-4

Bauherr	<b>FLensburg</b> Zwischen Himmel und Erde Möbeln, Innereinrichtung	Datum, Unterschrift
Stadt Flensburg - Kommunale Immobilien Baumanagement - Schützenkuhle 26 - 24931 Flensburg		
Architekt	<b>architektencontor</b> <b>AGATHER BIELENBERG</b> Hochallee 114 • 20149 Hamburg • T 040 48 000 2-0 • agather@ac-hh.de	Datum, Unterschrift
Fachplaner	Freianlagenplanung: <b>kessler.krämer Landschaftsarchitekten</b> Neustadt 16 • 24939 Flensburg • 0461 318 011-0 • mk@kesslerkraemer.de Tragwerk/Brandschutz: <b>Rohwer Ingenieure Ing.-Gesellschaft mbH</b> Europastr. 33 • 24976 Handewitt • 0461 99499 0 • dr.andresen@rohwer.de	Datum, Unterschriften

Bearbeitungsphase	Maßstab	Datum, Gez.
<b>ENTWURF</b>	1:100	02.02.2018, bk/ag/yb
	Proj.-Nr.:	Format
	16.004	1,14 x 59 <sup>d</sup>