


SCHNITT 6-6 mit Blickrichtung Umkleiden

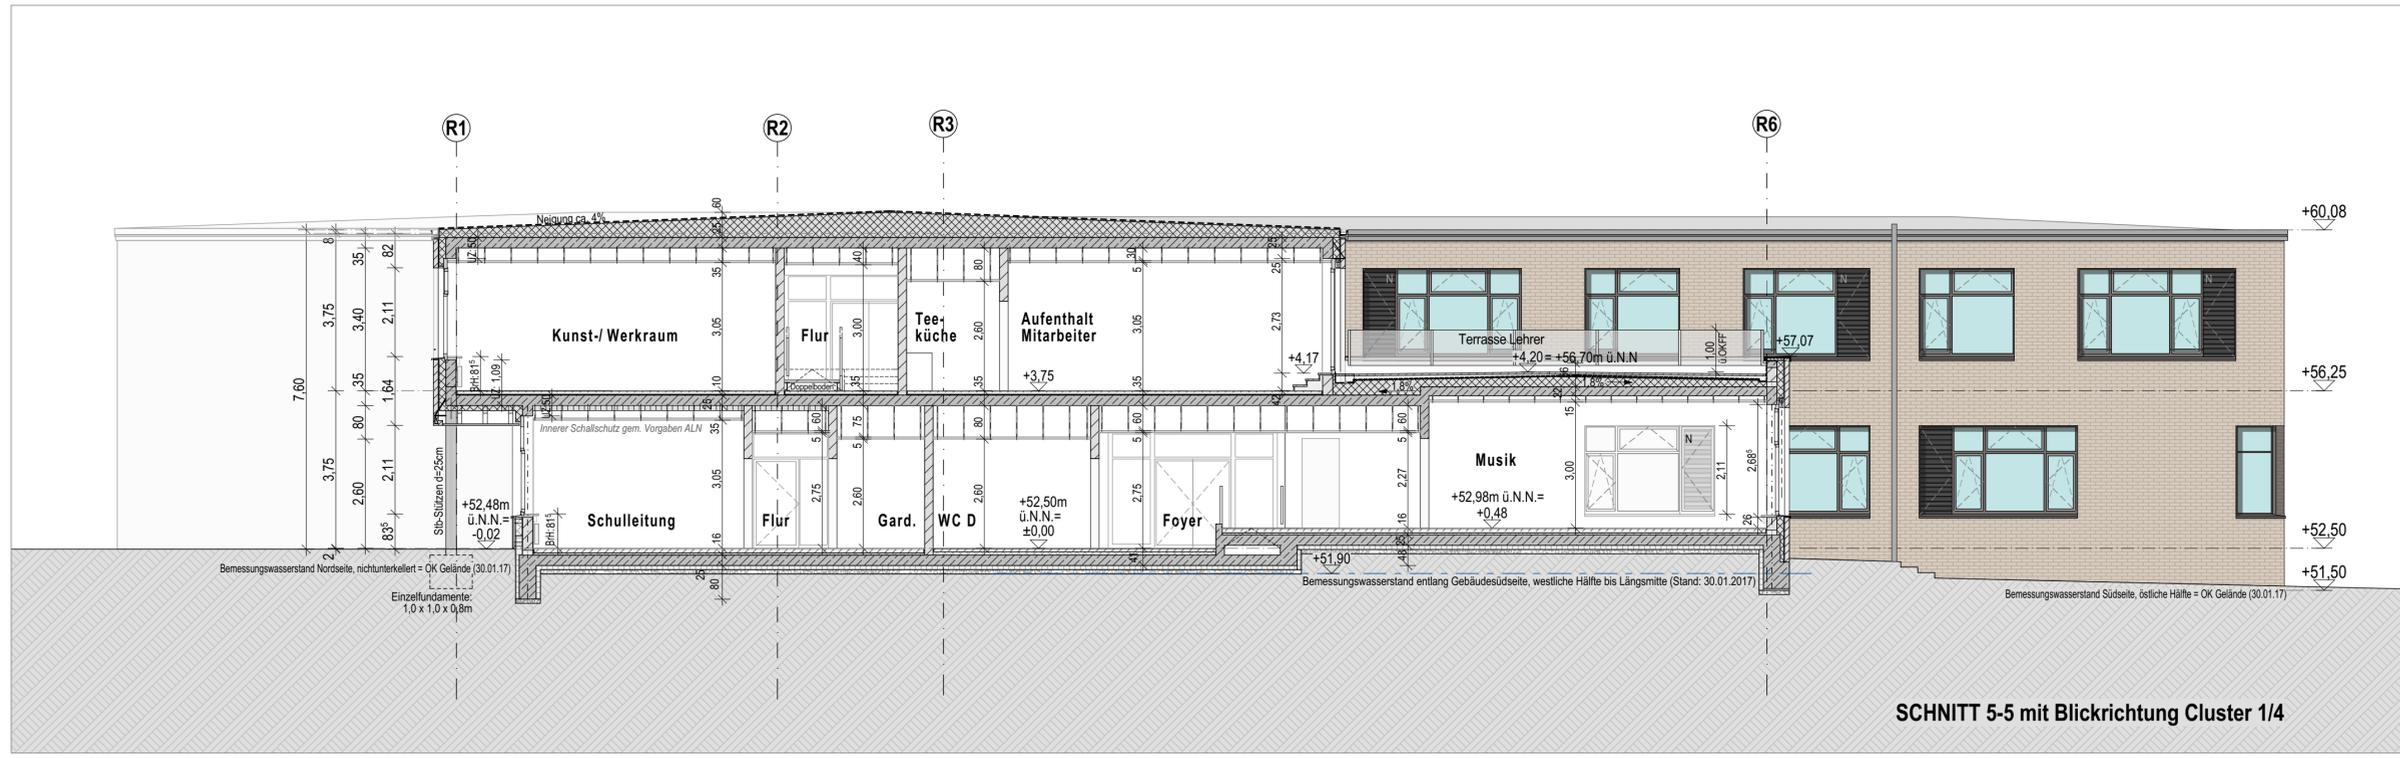


SCHNITT 5-5 mit Blickrichtung Cluster 1/4

Angaben zur Bedienung / Motorisierung von Öffnungsflügeln gem. TGA-Vorgaben, sowie Legende angepasst.

ZEICHENERKLÄRUNG:		F30/F90	Brandschutzanforderungen Bauteil
+0,00	OKFF im Schnitt	RWA	Rauch- und Wärmeschutz
OK / UK	Oberkante / Unterkante	OL / K / DK	Oberlicht / Kippelment / Dreh-Kippelment
NA	Notausgang 1. o. 2. Rettungsweg (liche Breite mind. 1,20m / Türen zu notwendigen Treppen ebenfalls mit 1,20m lichter Durchgangsbreite) im Betrieb offenstehende Türen mit Feststellanlage (Magnetschalter + Rauchschutzabschluss)	N	Nachtauskühlung mit Witterungsschutzgitter, Drehflügel, händisch zu bedienen
i.B.o.		Lüftg./m	Lüftungsflügel, motorisch per Handtaster
RS/T30/D/V	Brandschutzanforderungen Türen	innenl. S / außenl. S	innen- / bzw. außenliegender Sonnenschutz
		ML	Mastleuchte
		RR	Regenfallrohr

Planinhalt	Plan-Nr.
<b>Schnitt 5 und 6</b>	<b>E_SN_3</b>
Projekt	Index
<b>Ersatzneubau Grundschule Ramsharde</b>	<b>B</b>

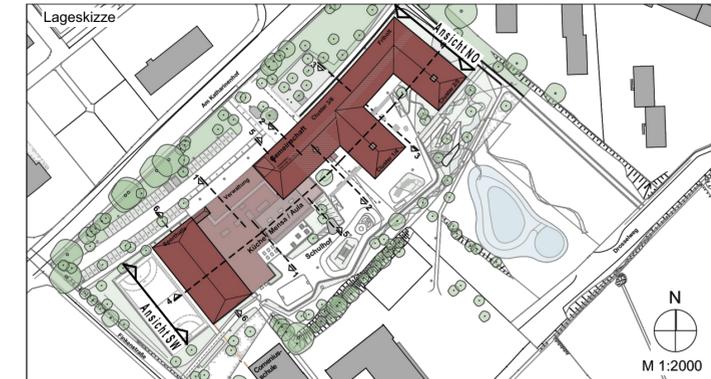

Bauherr	<b>FLENSBURG</b> Zwischen Himmel und Förde Mellern Himmel og fjord	Datum, Unterschrift
Stadt Flensburg - Kommunale Immobilien	Baumanagement - Schützenkuhle 26 - 24931 Flensburg	
Architekt	<b>architektencontor</b> <b>AC AGATHER BIELEBERG</b> Hochallee 114 • 20149 Hamburg • T 040. 48 000 2-0 • agather@ac-hh.de	Datum, Unterschrift
Fachplaner	Freiarlagenplanung: <b>kessler.krämer Landschaftsarchitekten</b> Neustadt 16 • 24939 Flensburg • 0461. 318 011- 0 • mk@kesslerkraemer.de Tragwerk/Brandschutz: <b>Rohrer Ingenieure Ing.-Gesellschaft mbH</b> Europastraße 33 • 24976 Handewitt • 0461. 99499 0 • dr.andresen@roherring.de	Datum, Unterschriften
Bearbeitungsphase	Maßstab	Datum Gez.
<b>ENTWURF</b>	1:100	02.02.2018, bk/ag/lyb
	Proj.-Nr.:	Format
	16.004	DIN A1